


LA BATTUTA ATOMICA

regia: Massimo Navone

scene: Pier Paolo Bisleri



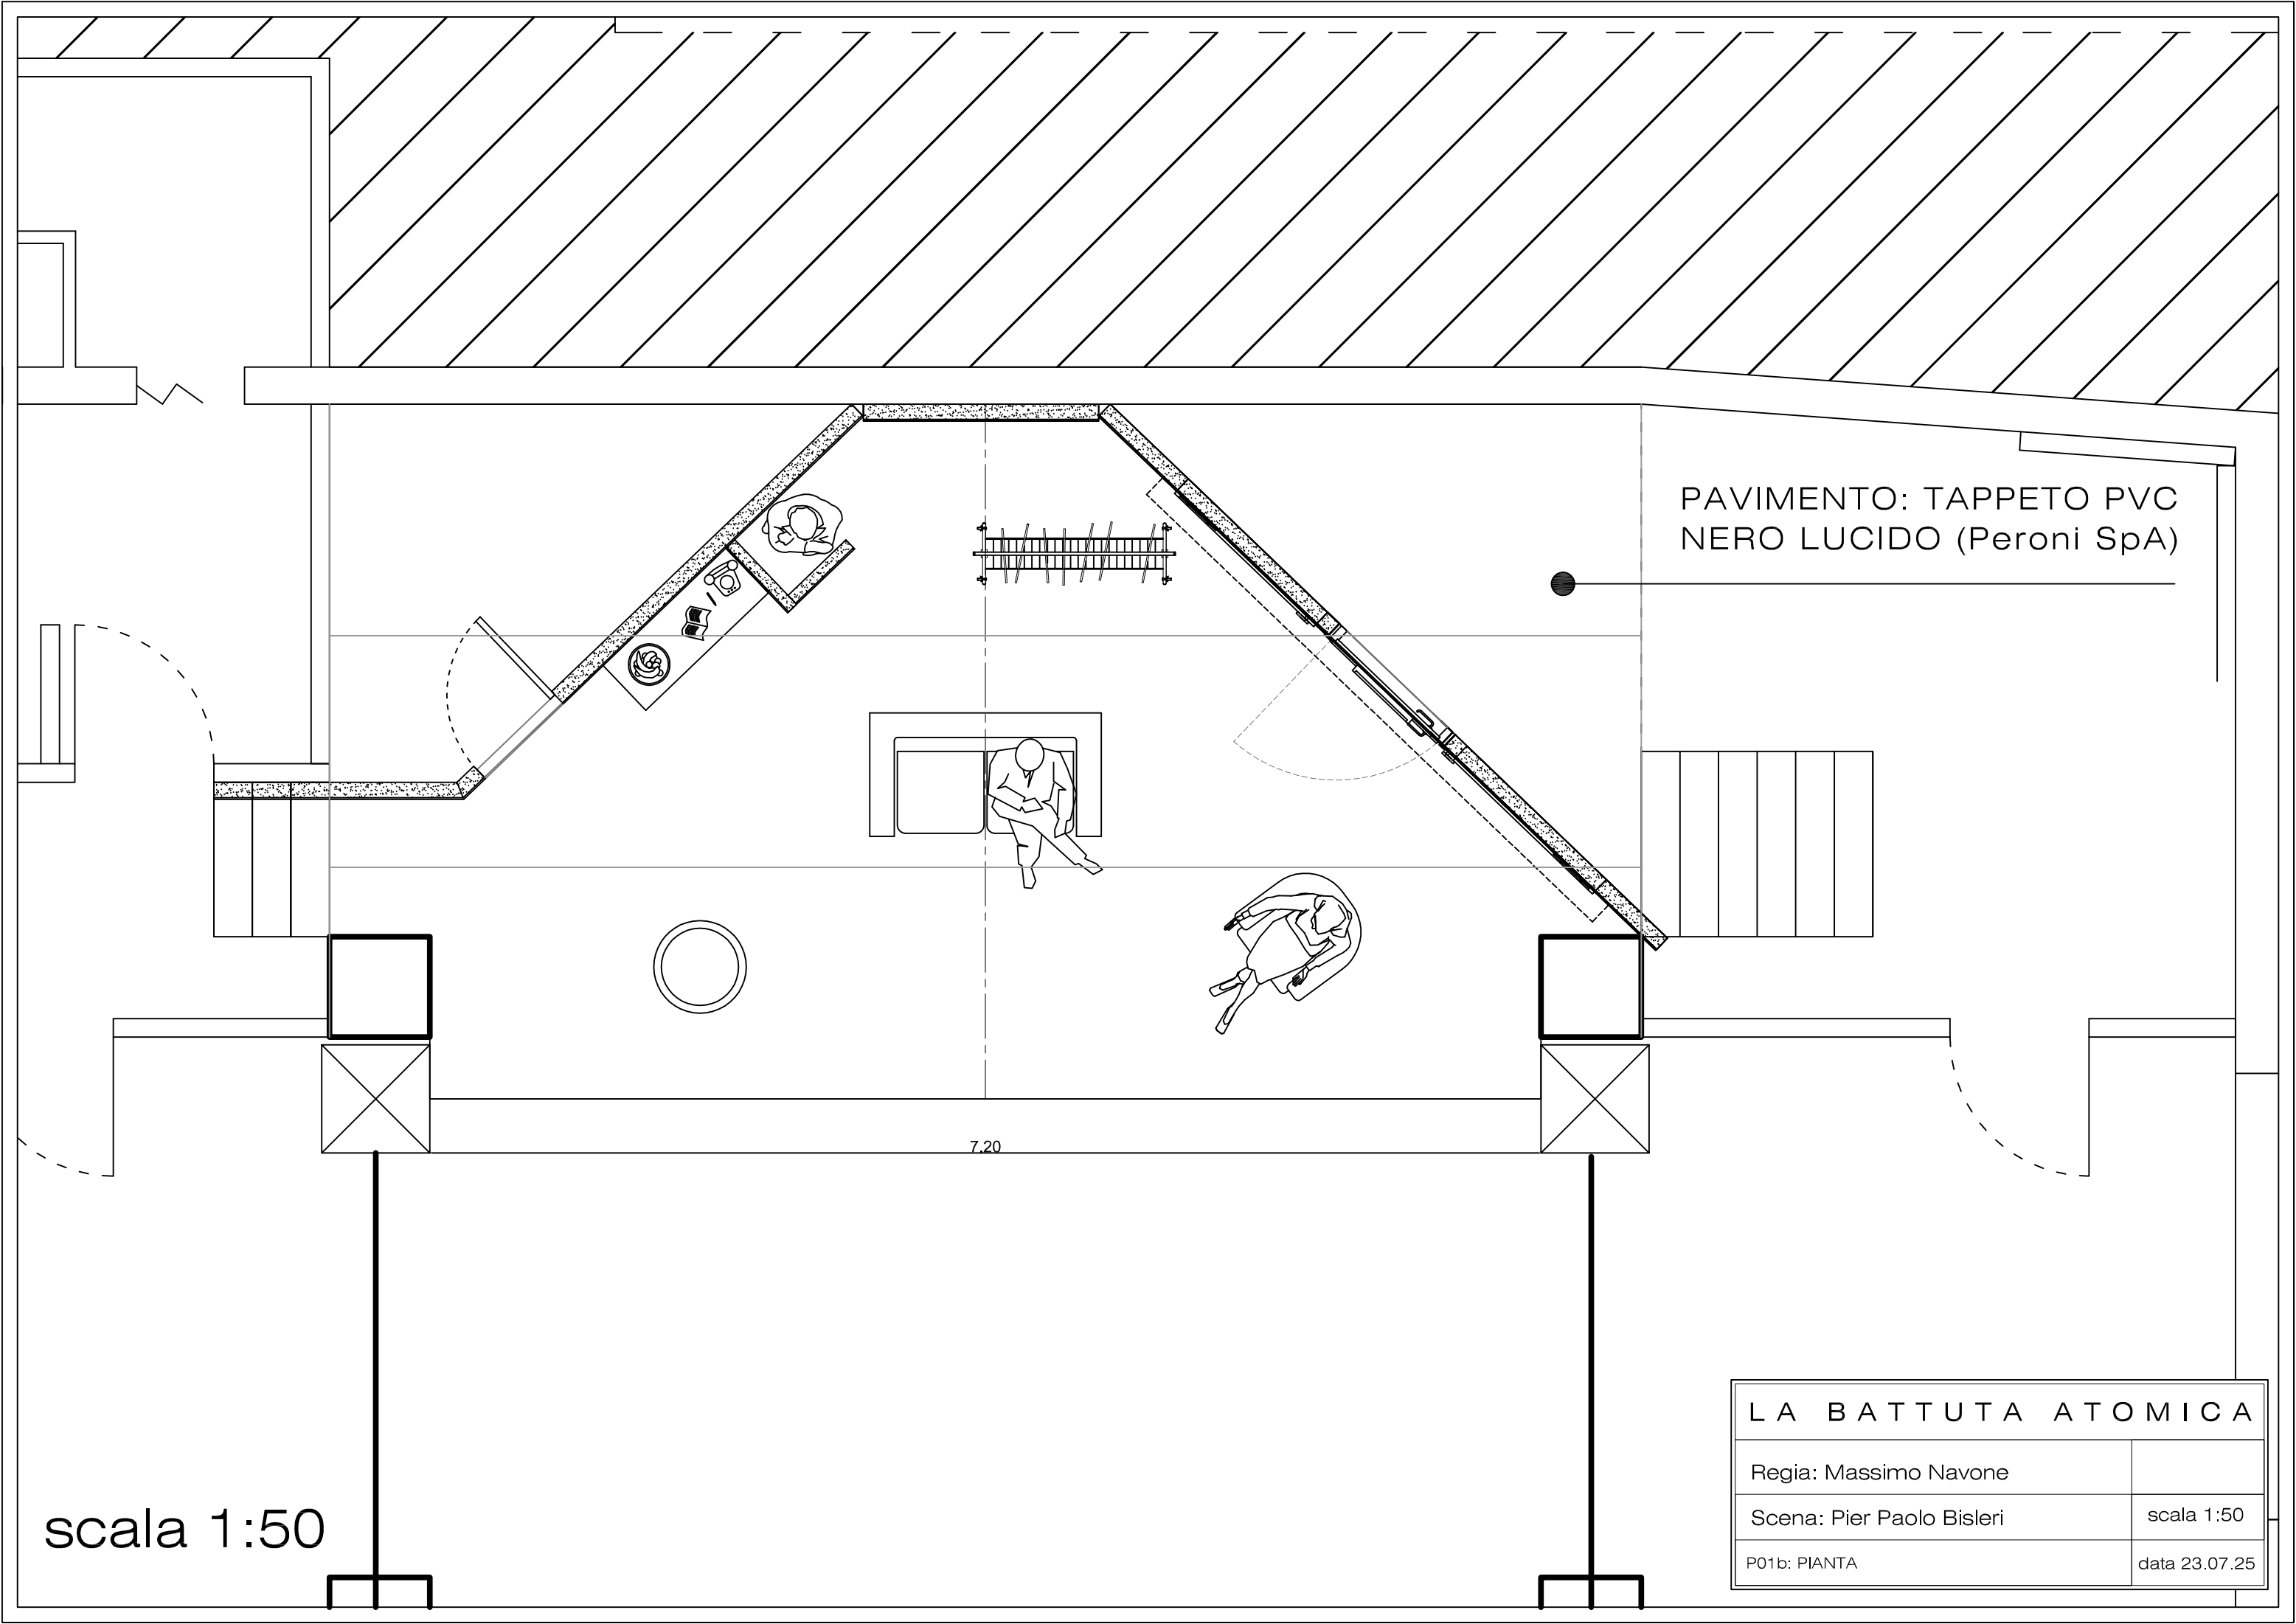


PAVIMENTO: TAPPETO PVC
NERO LUCIDO (Peroni SpA)

scala 1:50

LA BATTUTA ATOMICA	
Regia: Massimo Navone	
Scena: Pier Paolo Bisleri	scala 1:50
P01b: PIANTA	data 23.07.25


PARETE TOILETTE - SX e
PARETE STUDIO TV - DX

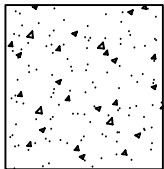


CEMENTO GREZZO




FONDO MALTA

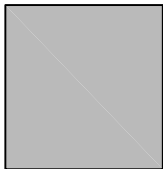





FONDO MALTA
DIPINTO GRIGIO

 

FONDO GRIGIO
PORTELLONE

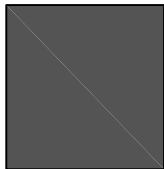

COPRI ROTAIA
SCORRIMENTO

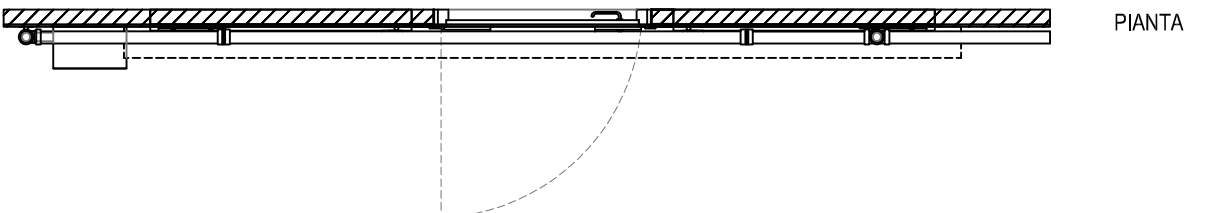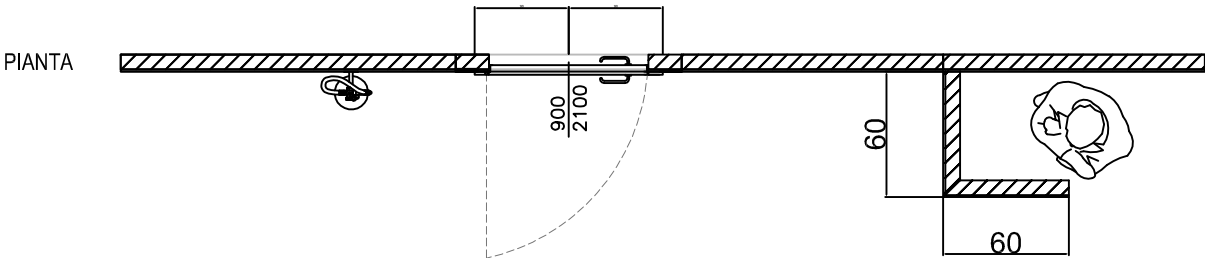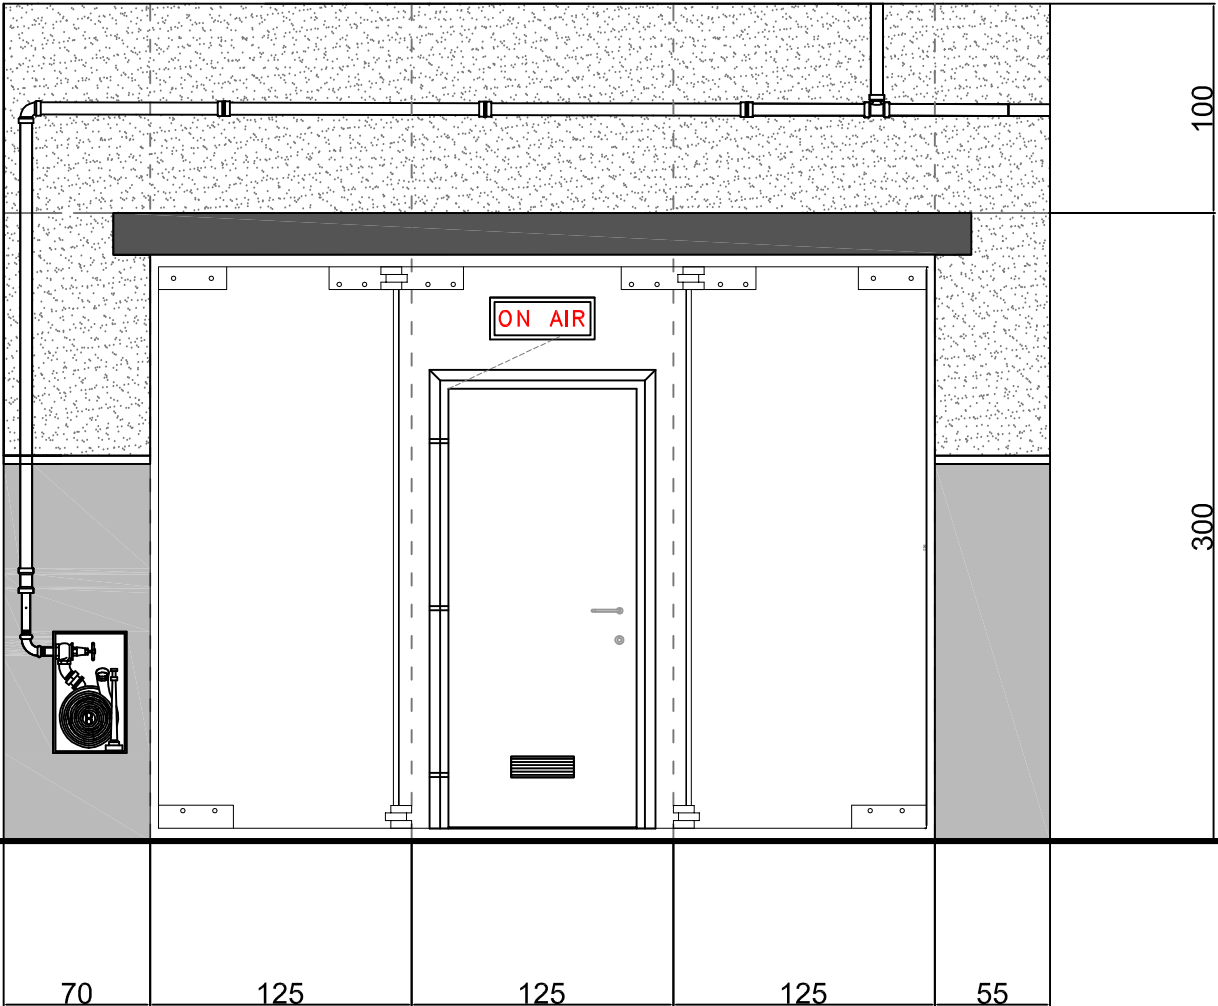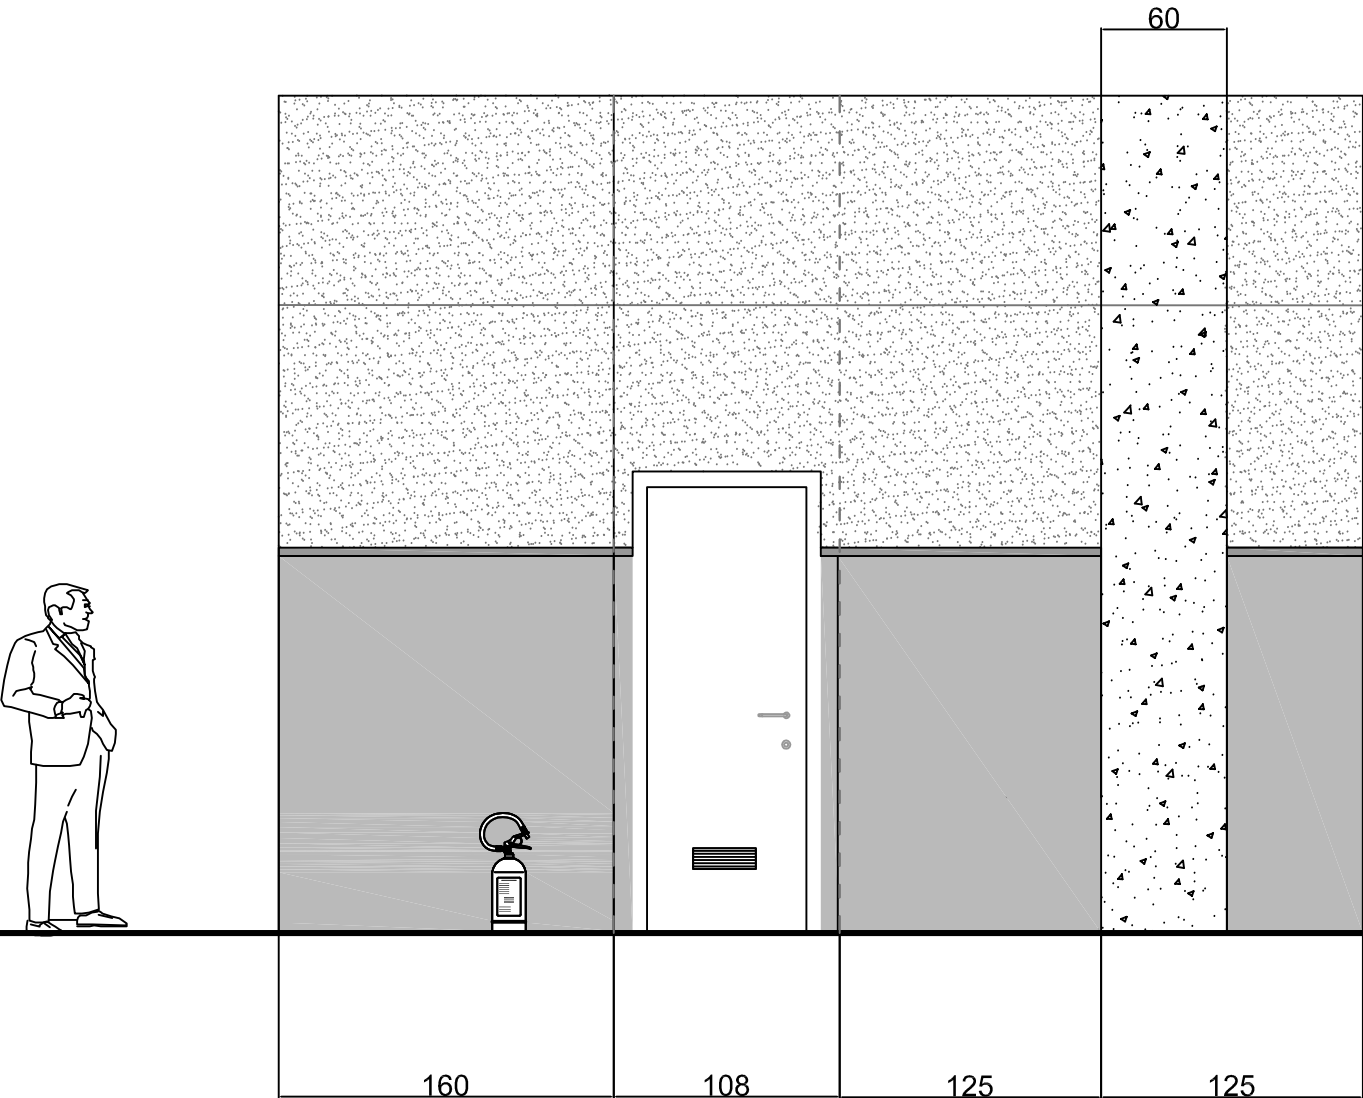

LA BATTUTA ATOMICA

Regia: Massimo Navone

Scena: Pier Paolo Bisleri

T02: PARETE SX e PARETE DX

scala 1:50

data 23.07.25